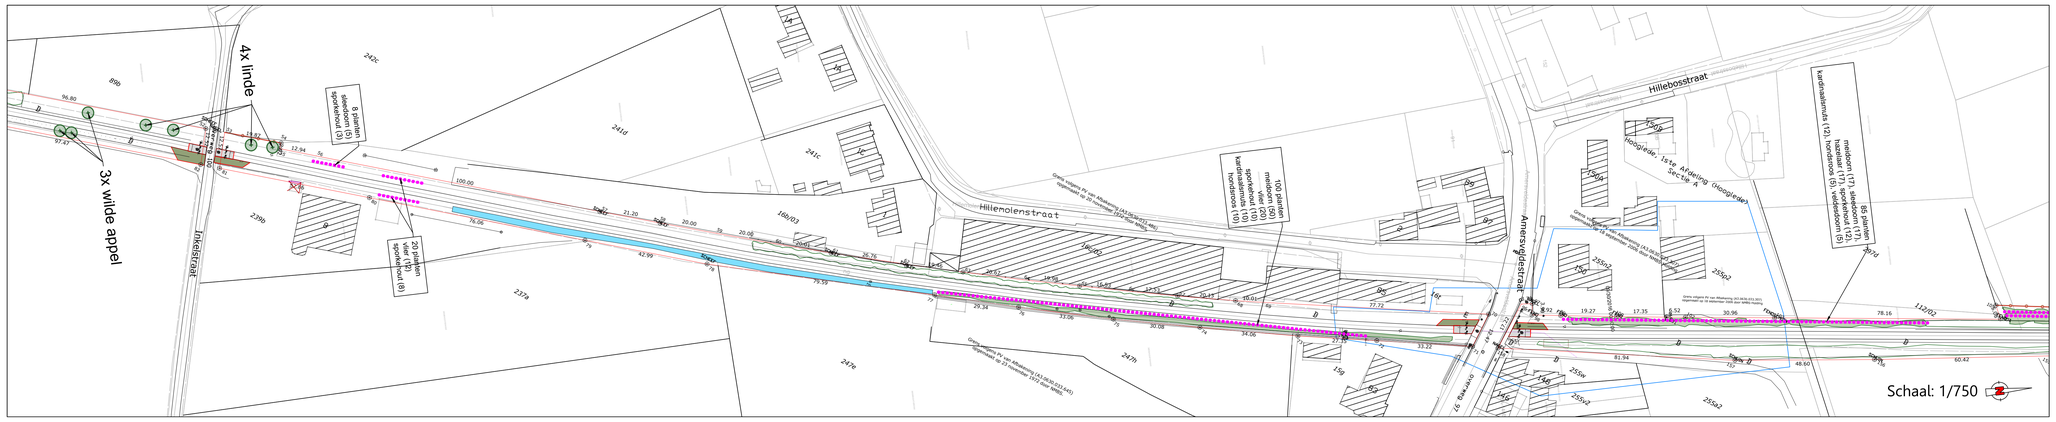

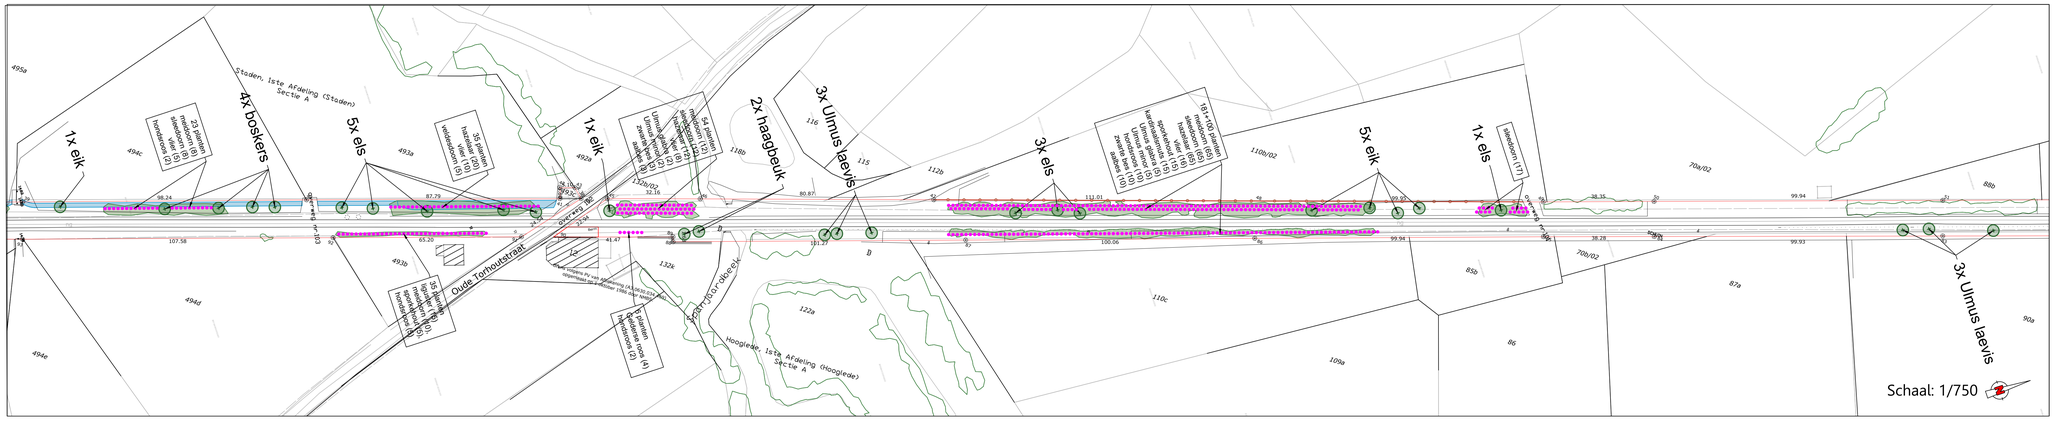

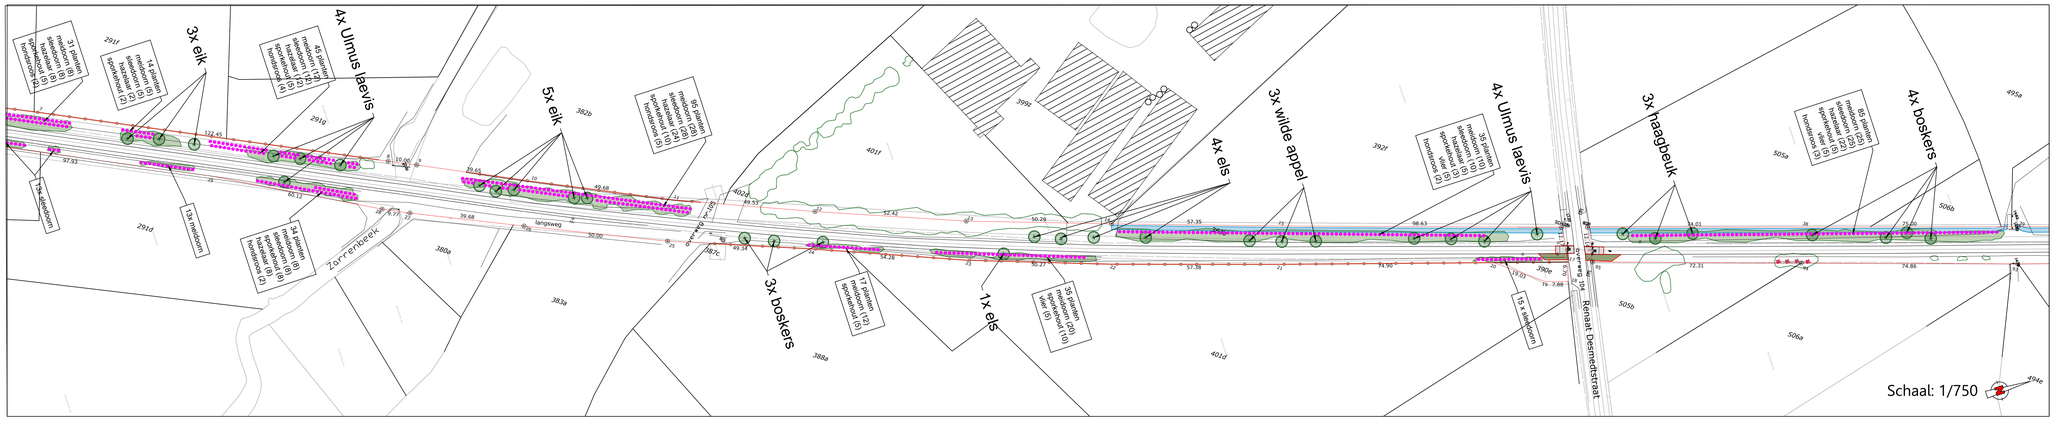

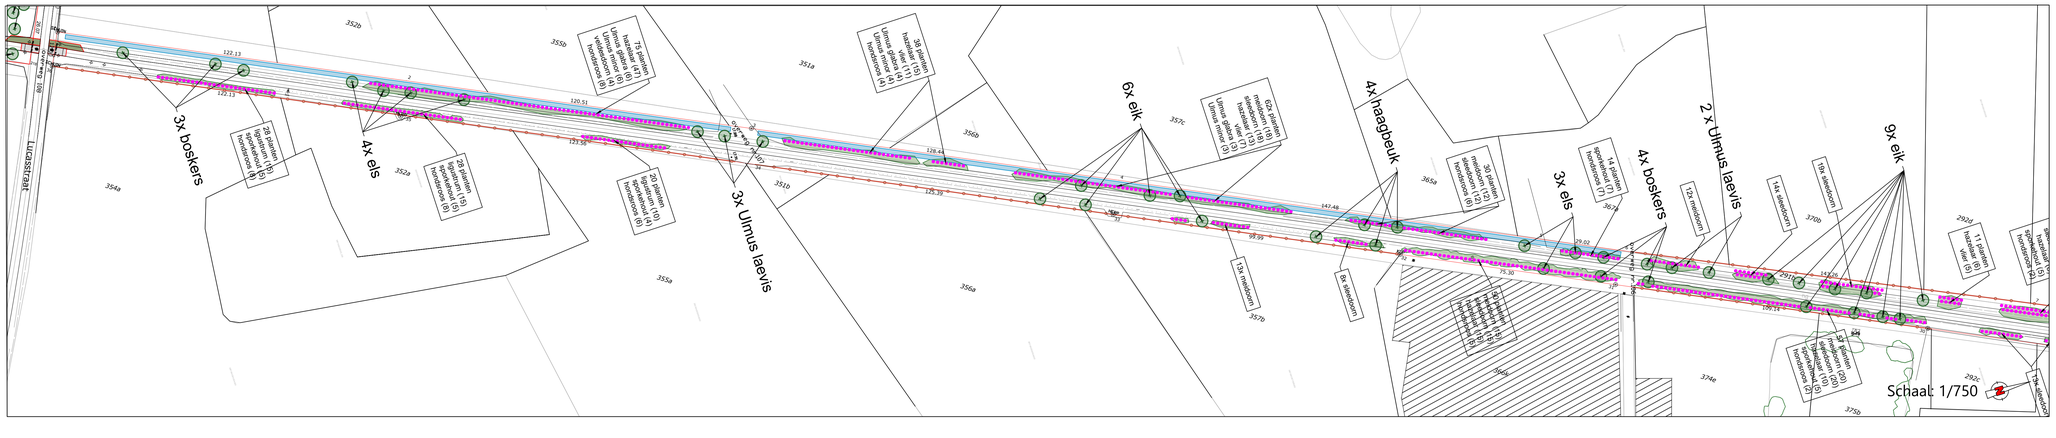

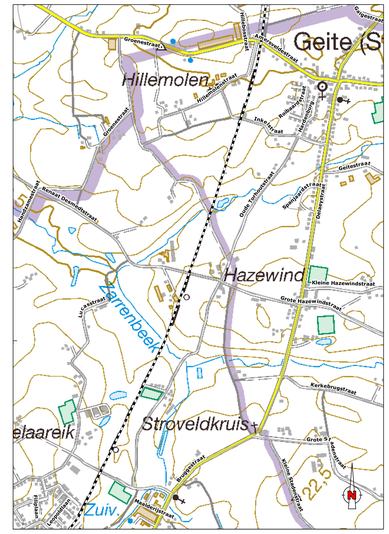

Situeringsplan

Situeringsplan

PROVINCIE WEST-VLAANDEREN
Dienst Milieu, Natuur en Waterbeleid
Planning Provinciedomeinen en Groene Assen

Provinciehuis Boeverbos
Koning Leopold III-laan 41
8200 Brugge/St.-Andries

Provinciedomein/Groene As:

Vrijbosroute fase 2

Hoyaartstraat (Langemark) tot Hoogledestraat (Kortemark)

Project:

Beplantingsplan groene as: Vrijbosroute

Eigenaar: Provincie West-Vlaanderen

Ontwerper: MiNaWa - Provinciedomeinen
Projectcoördinatie: Christian Igodt

Getekend door: Marie-Jeanne Verstegen
Pieter Blontrock

Plannummer: 02
Amersveldestraat tot Lucasstraat

Wijzigingen:

T: 050/403.387 E: domeinen@west-vlaanderen.be W: www.west-vlaanderen.be/domeinen